


FINN 1


Lgh N302, N402

2 rok 69 kvm

Skala 1:100

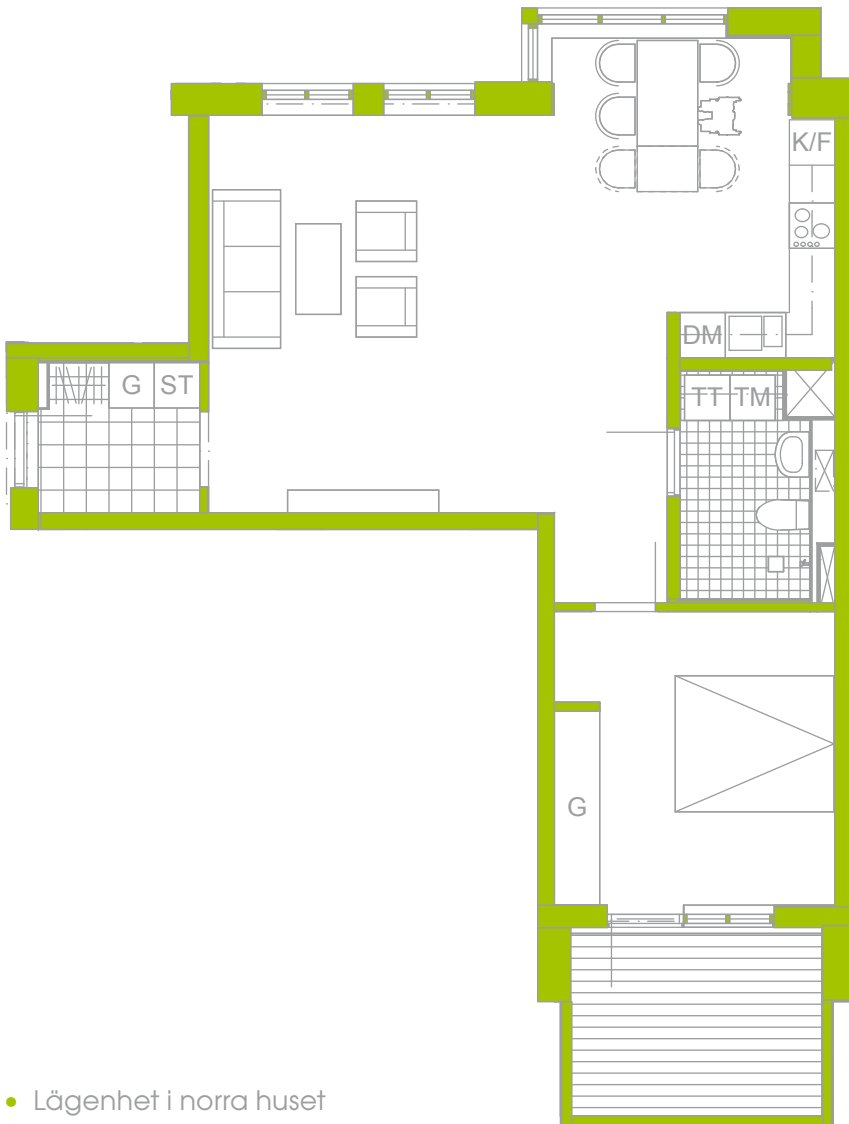

- Lägenhet i norra huset med balkong mot söder
- Våning 3 och 4
- Öppen planlösning
- Trägolv med golvvärme
- Klinker i badrum och hall
- Tvättmaskin och torktumlare
- Kök med vitvaror från Siemens
- Förråd och cykelgarage i källaren

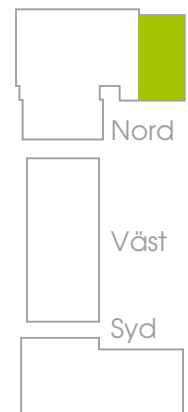

ROTH