



FINN 1

Lgh N601 4 rok 119 kvm

Skala 1:100 0 5 m

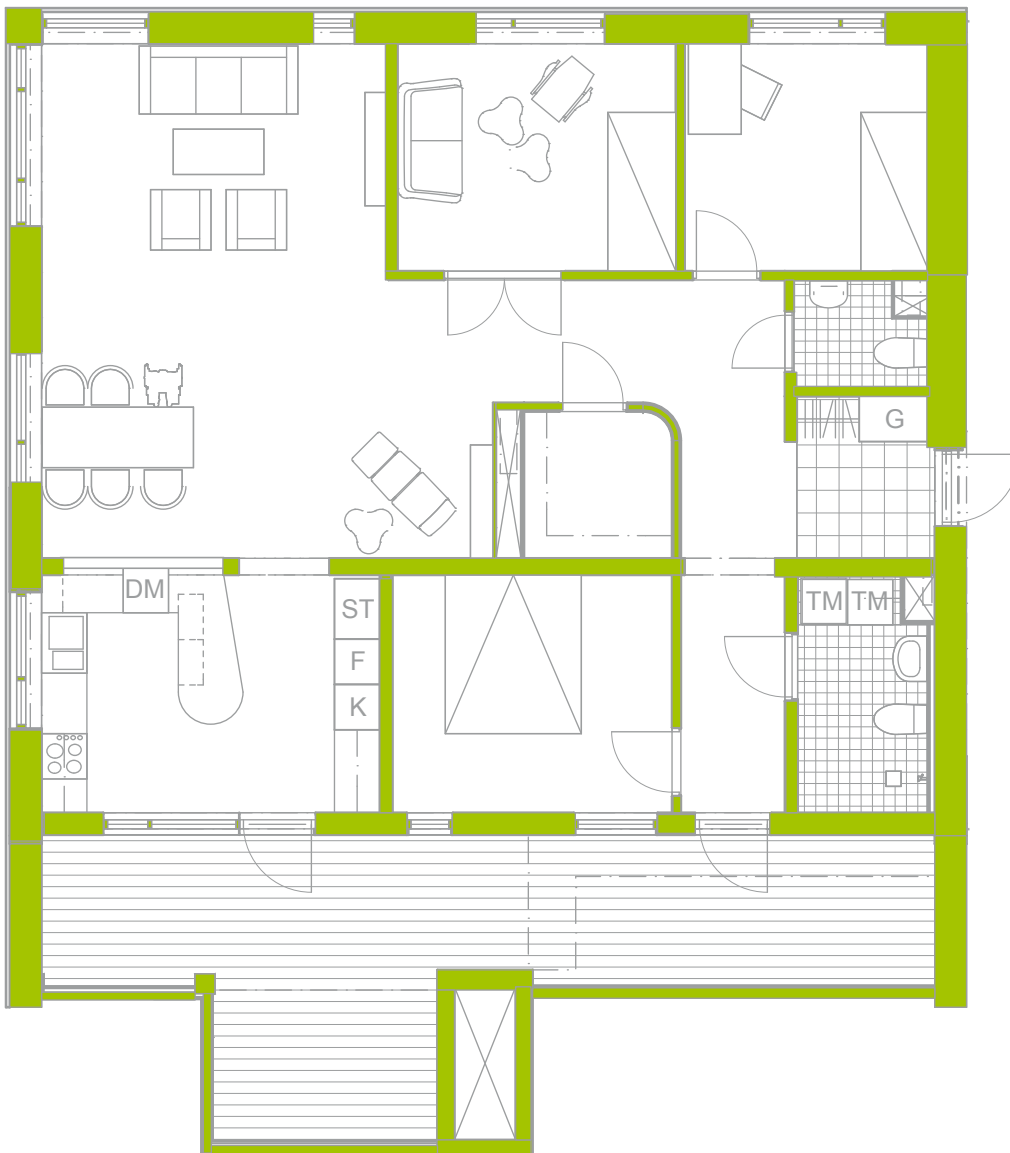

- Topplägenhet på sjätte våningen i norra huset med utsikt i tre väderstreck
- Stor balkong i söder
- Öppen planlösning
- Trägolv med golvvärme
- Klinker i badrum och hall
- Tvättmaskin och torktumlare
- Kök med vitvaror från Siemens
- Förråd och cykelgarage i källaren

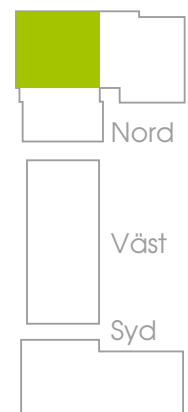

ROTH