


FINN 1

Lgh S203, S303 1 rok 38 kvm

Lgh S403 1 rok 35 kvm

Skala 1:100 0 5 m

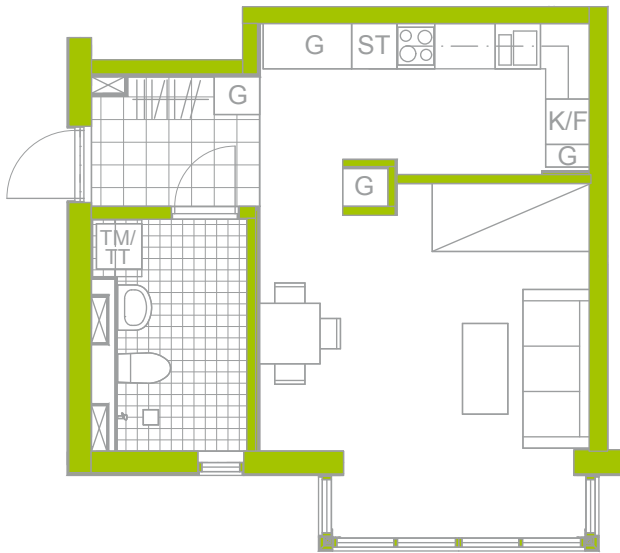

- Lägenhet i södra huset med burspråk våningarna 2 och 3 mot lokalgata i söder
- Våning 2, 3 och 4
- Öppen planlösning
- Trägolvt med golvvärme
- Klinker i badrum och hall
- Tvättmaskin och torktumlare
- Kök med vitvaror från Siemens
- Förråd och cykelgarage i källaren

ROTH

