


FINN 1

Lgh S204, S304, S404

2 rok 62 kvm

Skala 1:100

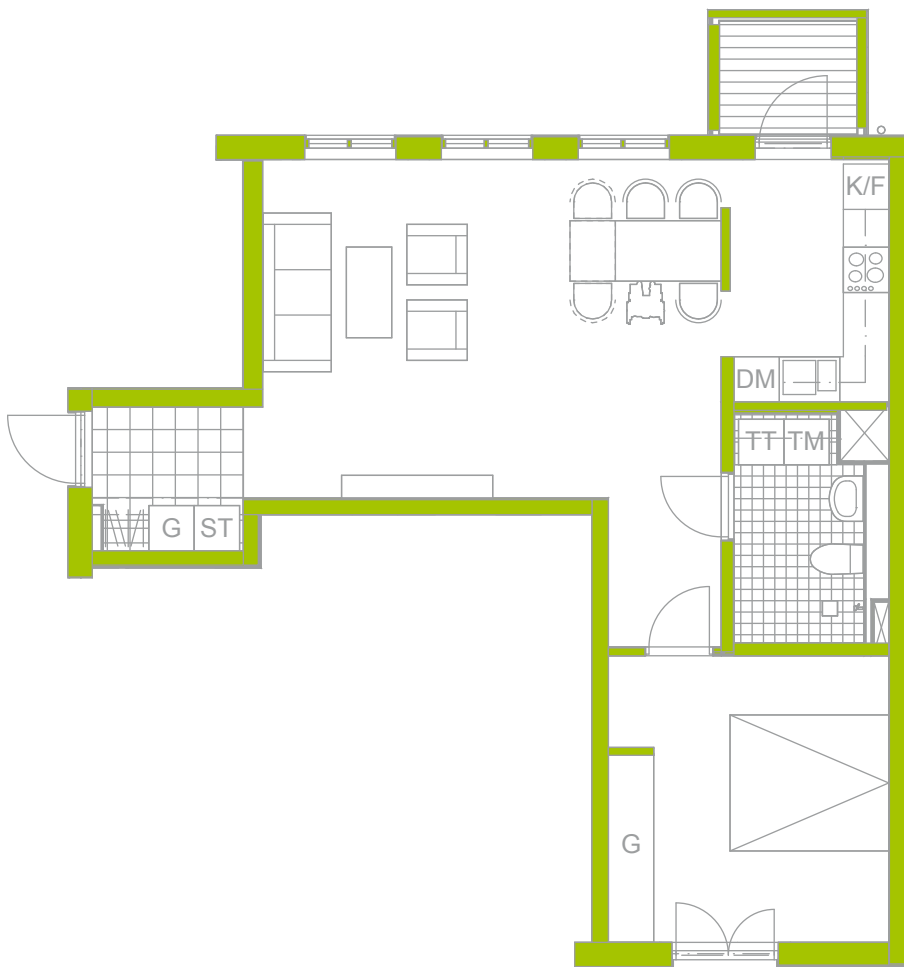

- Lägenhet i södra huset med balkong in mot gården
- Våning 2, 3 och 4
- Öppen planlösning
- Trägolv med golvvärme
- Klinker i badrum och hall
- Tvättmaskin och torktumlare
- Kök med vitvaror från Siemens
- Förråd och cykelgarage i källaren

ROTH

