

FINN 1


Lgh V101, V102, V103, V104, V105

V201, V202, V303, V304, V402

Skala 1:100




2 rok 62 kvm

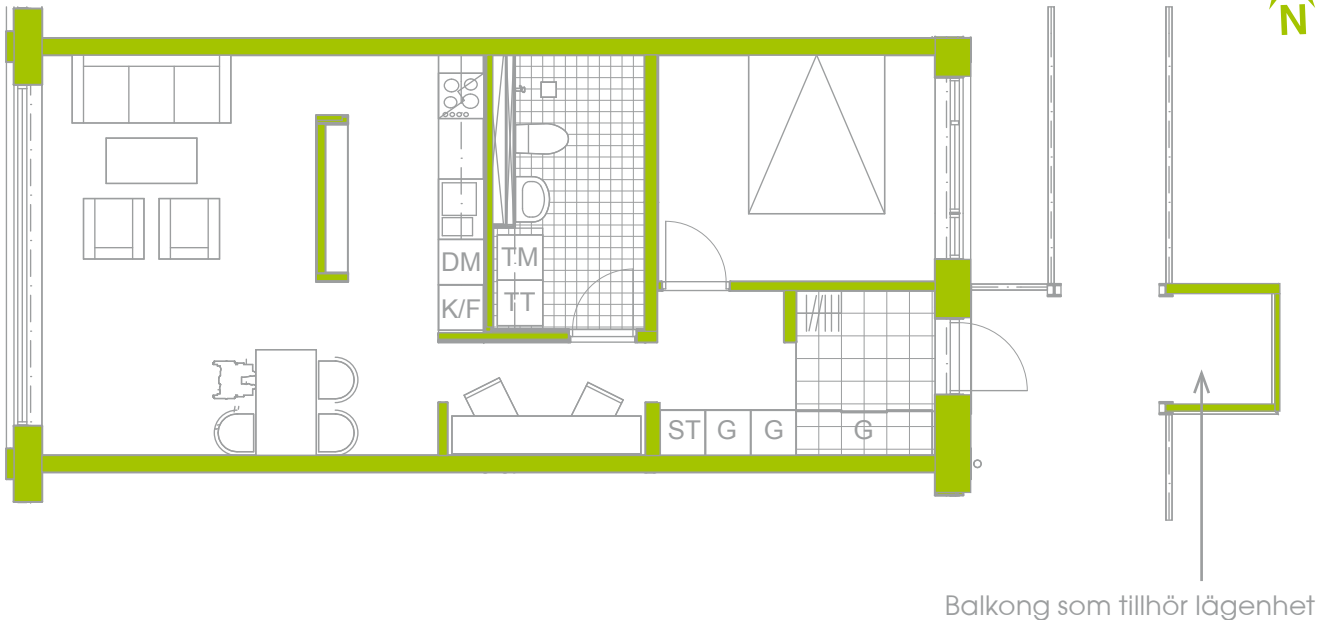

Balkong som tillhör lägenhet

- Lägenhet i det västra huset med fönster mot lokalgata
- Balkong kombinerad med egen del i loftgång in mot den lummiga gården, uteplats på bottenvåning
- Bottenvåning och våningarna 2, 3 och 4
- Öppen planlösning
- Trägolv med golvvärme
- Klinker i badrum och hall
- Tvättmaskin och torktumlare
- Kök med vitvaror från Siemens
- Förråd och cykelgarage i källaren

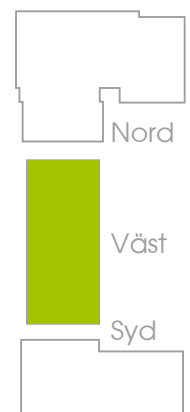

ROTH