


FINN 1


Lgh N104, N204, N304, N404

2 rok 62 kvm

Skala 1:100

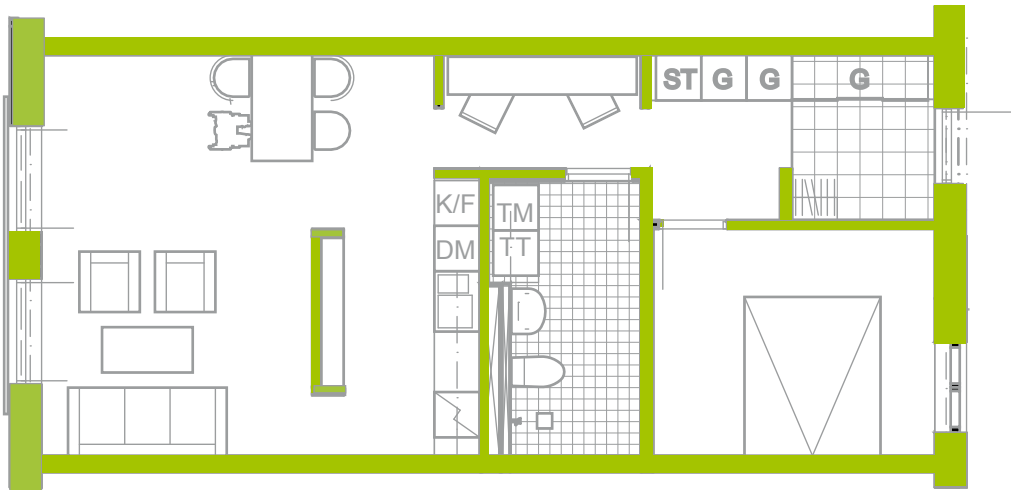

- Lägenhet i norra huset i väster
- Våning 1, 2, 3 och 4
- Öppen planlösning
- Trägolv med golvvärme
- Klinker i badrum och hall
- Tvättmaskin och torktumlare
- Kök med vitvaror från Siemens
- Förråd och cykelgarage i källaren

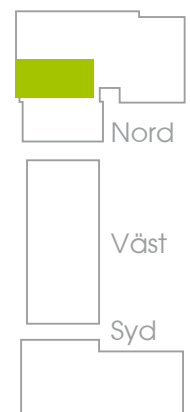

ROTH