


# FINN 1

Lgh N303, N403, N502

3 rok 76 kvm

Skala 1:100 

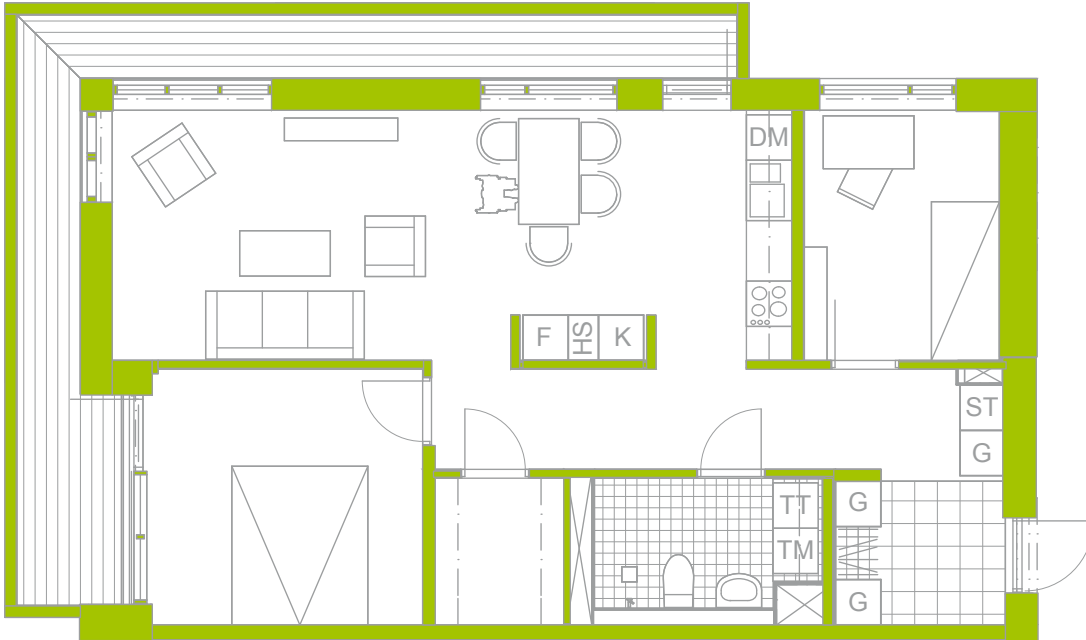

- Hörnlägenhet i norra huset med balkong längs större delen av lägenheten
- Våning 3, 4 och 5
- Öppen planlösning
- Trägolv med golvvärme
- Klinker i badrum och hall
- Tvättmaskin och torktumlare
- Kök med vitvaror från Siemens
- Förråd och cykelgarage i källaren

# ROTH

