



FINN 1

Lgh N105 2 rok 62 kvm

Skala 1:100 0 5 m

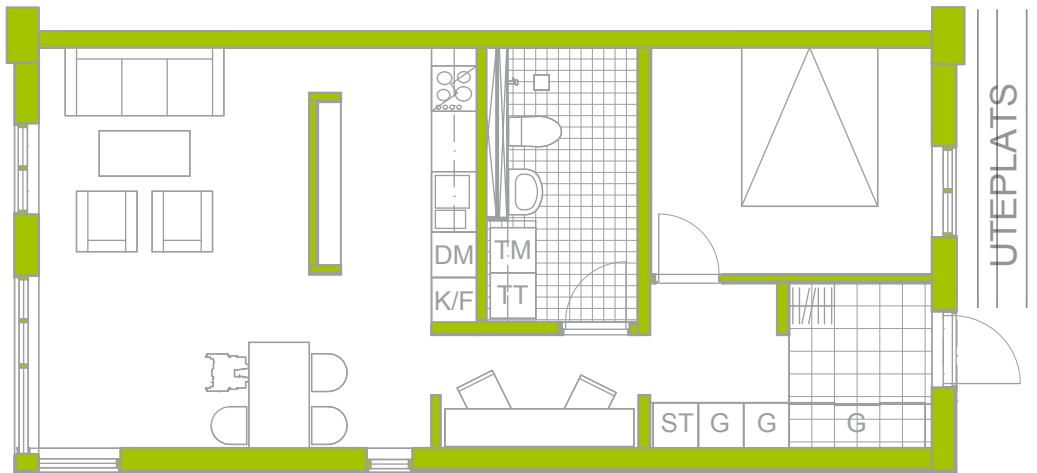

- Hörnlägenhet i norra huset på bottenvåning med uteplats mot gården
- Öppen planlösning
- Trägolv med golvvärme
- Klinker i badrum och hall
- Tvättmaskin och torktumlare
- Kök med vitvaror från Siemens
- Förråd och cykelgarage i källaren

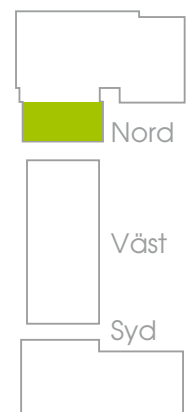

ROTH