


# FINN 1


Lgh N205, N305, N405

2 rok 62 kvm

Skala 1:100

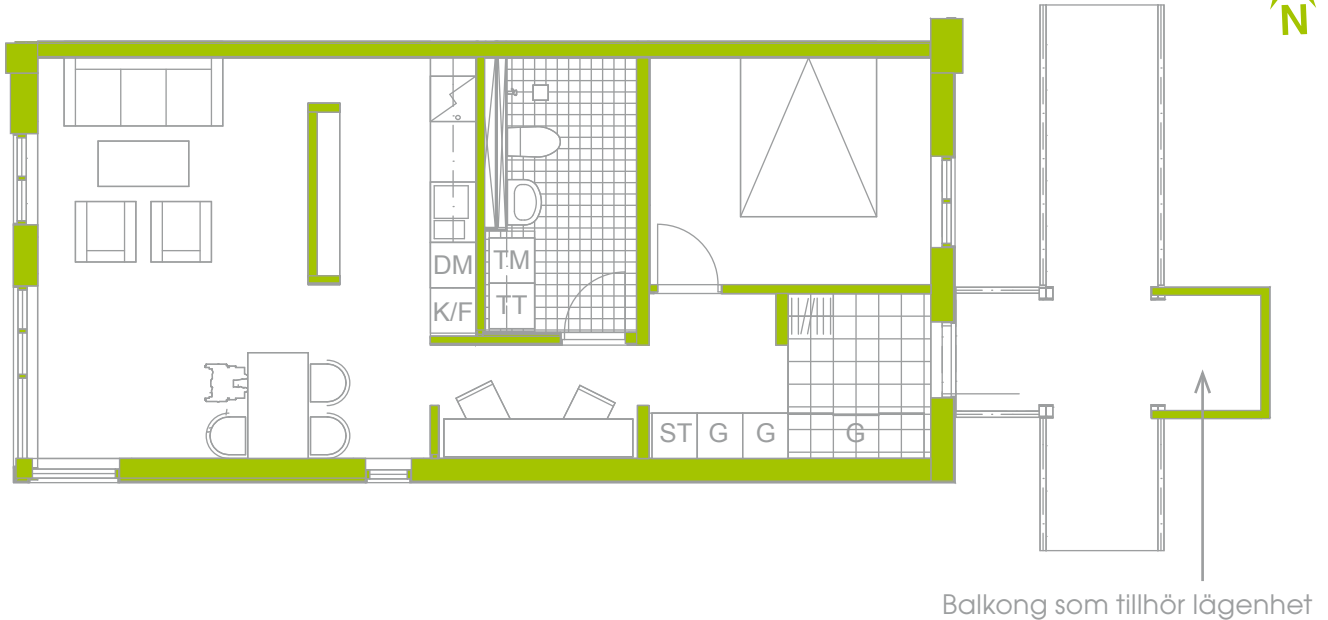

- Lägenhet i norra huset med balkong i öster längs egen del av loftgång
- Våning 2, 3 och 4
- Öppen planlösning
- Trägolv med golvvärme
- Klinker i badrum och hall
- Tvättmaskin och torktumlare
- Kök med vitvaror från Siemens
- Förråd och cykelgarage i källaren

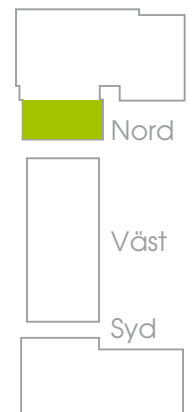

# ROTH