



FINN 1

Lgh N503 2 rok 68 kvm

Skala 1:100

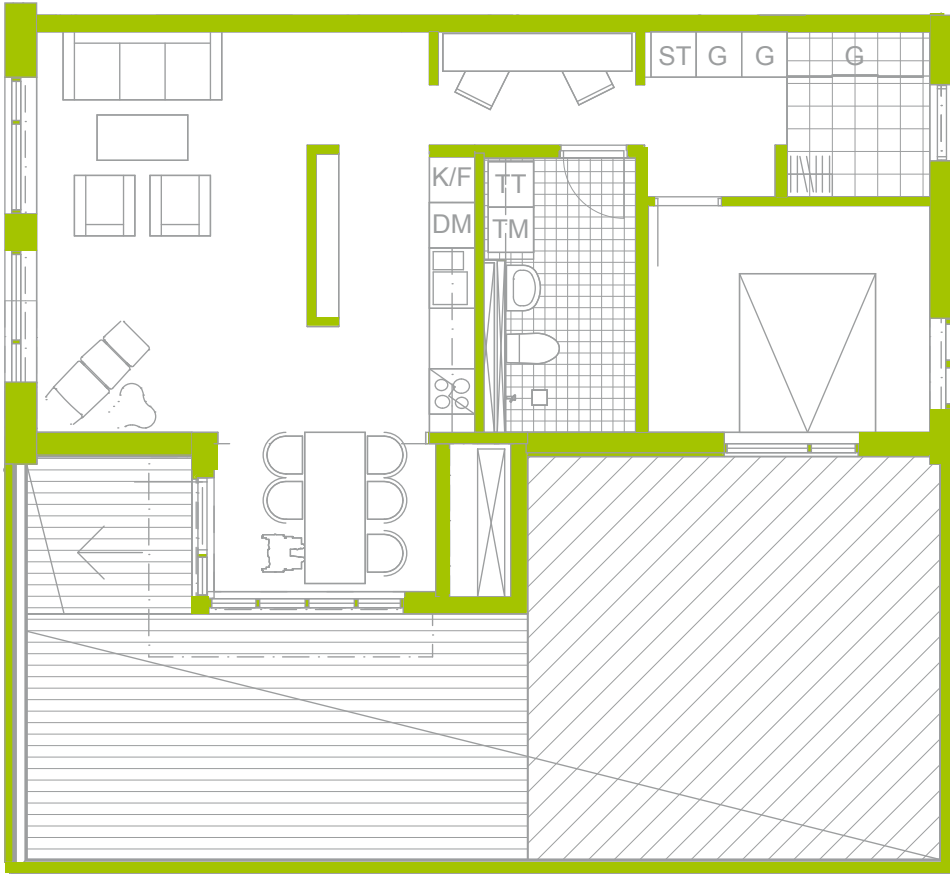

- Lägenhet på femte våningen i norra huset med stor uteplats i söder
- Öppen planlösning
- Trägolv med golvvärme
- Klinker i badrum och hall
- Tvättmaskin och torktumlare
- Kök med vitvaror från Siemens
- Förråd och cykelgarage i källaren

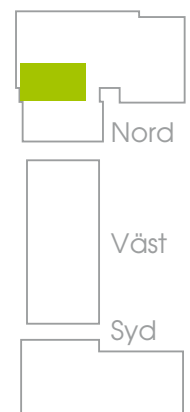

ROTH