



FINN 1

Lgh S101, S401 2 rok 62 kvm

Skala 1:100 0 5 m

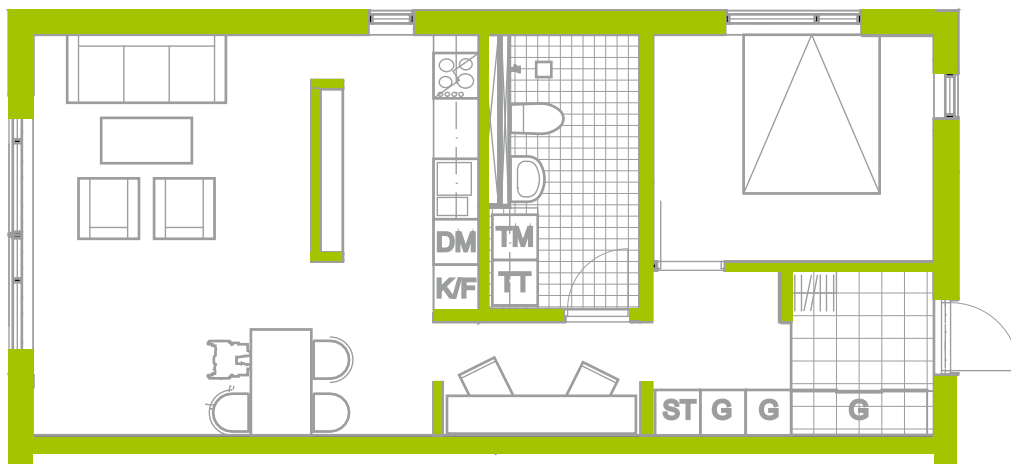

- Lägenhet i södra huset
- Våning 1 och 4
- Öppen planlösning
- Trägolv med golvvärme
- Klinker i badrum och hall
- Tvättmaskin och torktumlare
- Kök med vitvaror från Siemens
- Förråd och cykelgarage i källaren

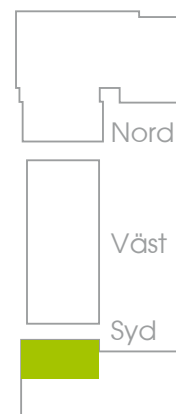

ROTH