



FINN 1

Lgh S201, S301 2 rok 65 kvm

Skala 1:100 0 5 m

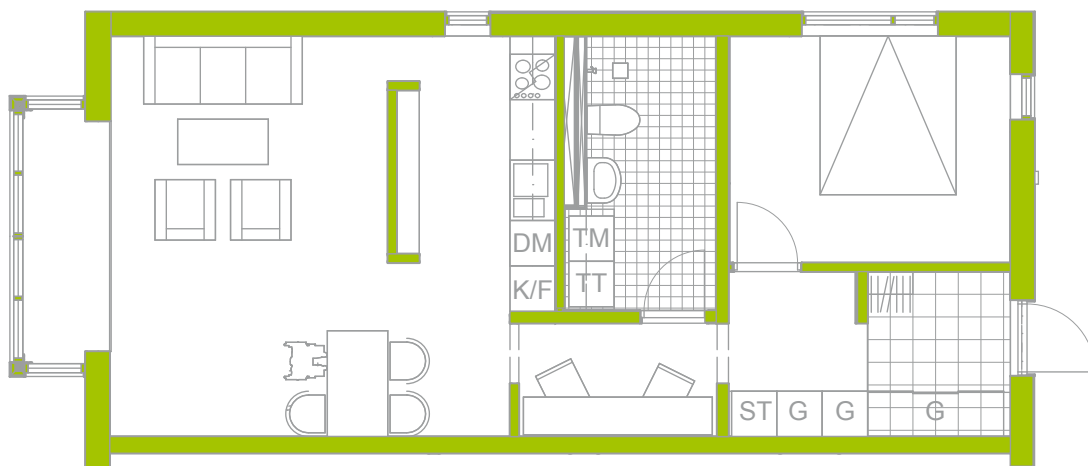

- Lägenhet i södra huset med burspråk mot lokalgata i väster
- Våning 2 och 3
- Öppen planlösning
- Trägolv med golvvärme
- Klinker i badrum och hall
- Tvättmaskin och torktumlare
- Kök med vitvaror från Siemens
- Förråd och cykelgarage i källaren

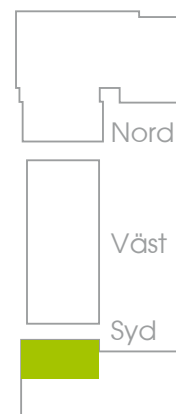

ROTH